


0 10 20 30 40 50 60 70 80m M 1:1000

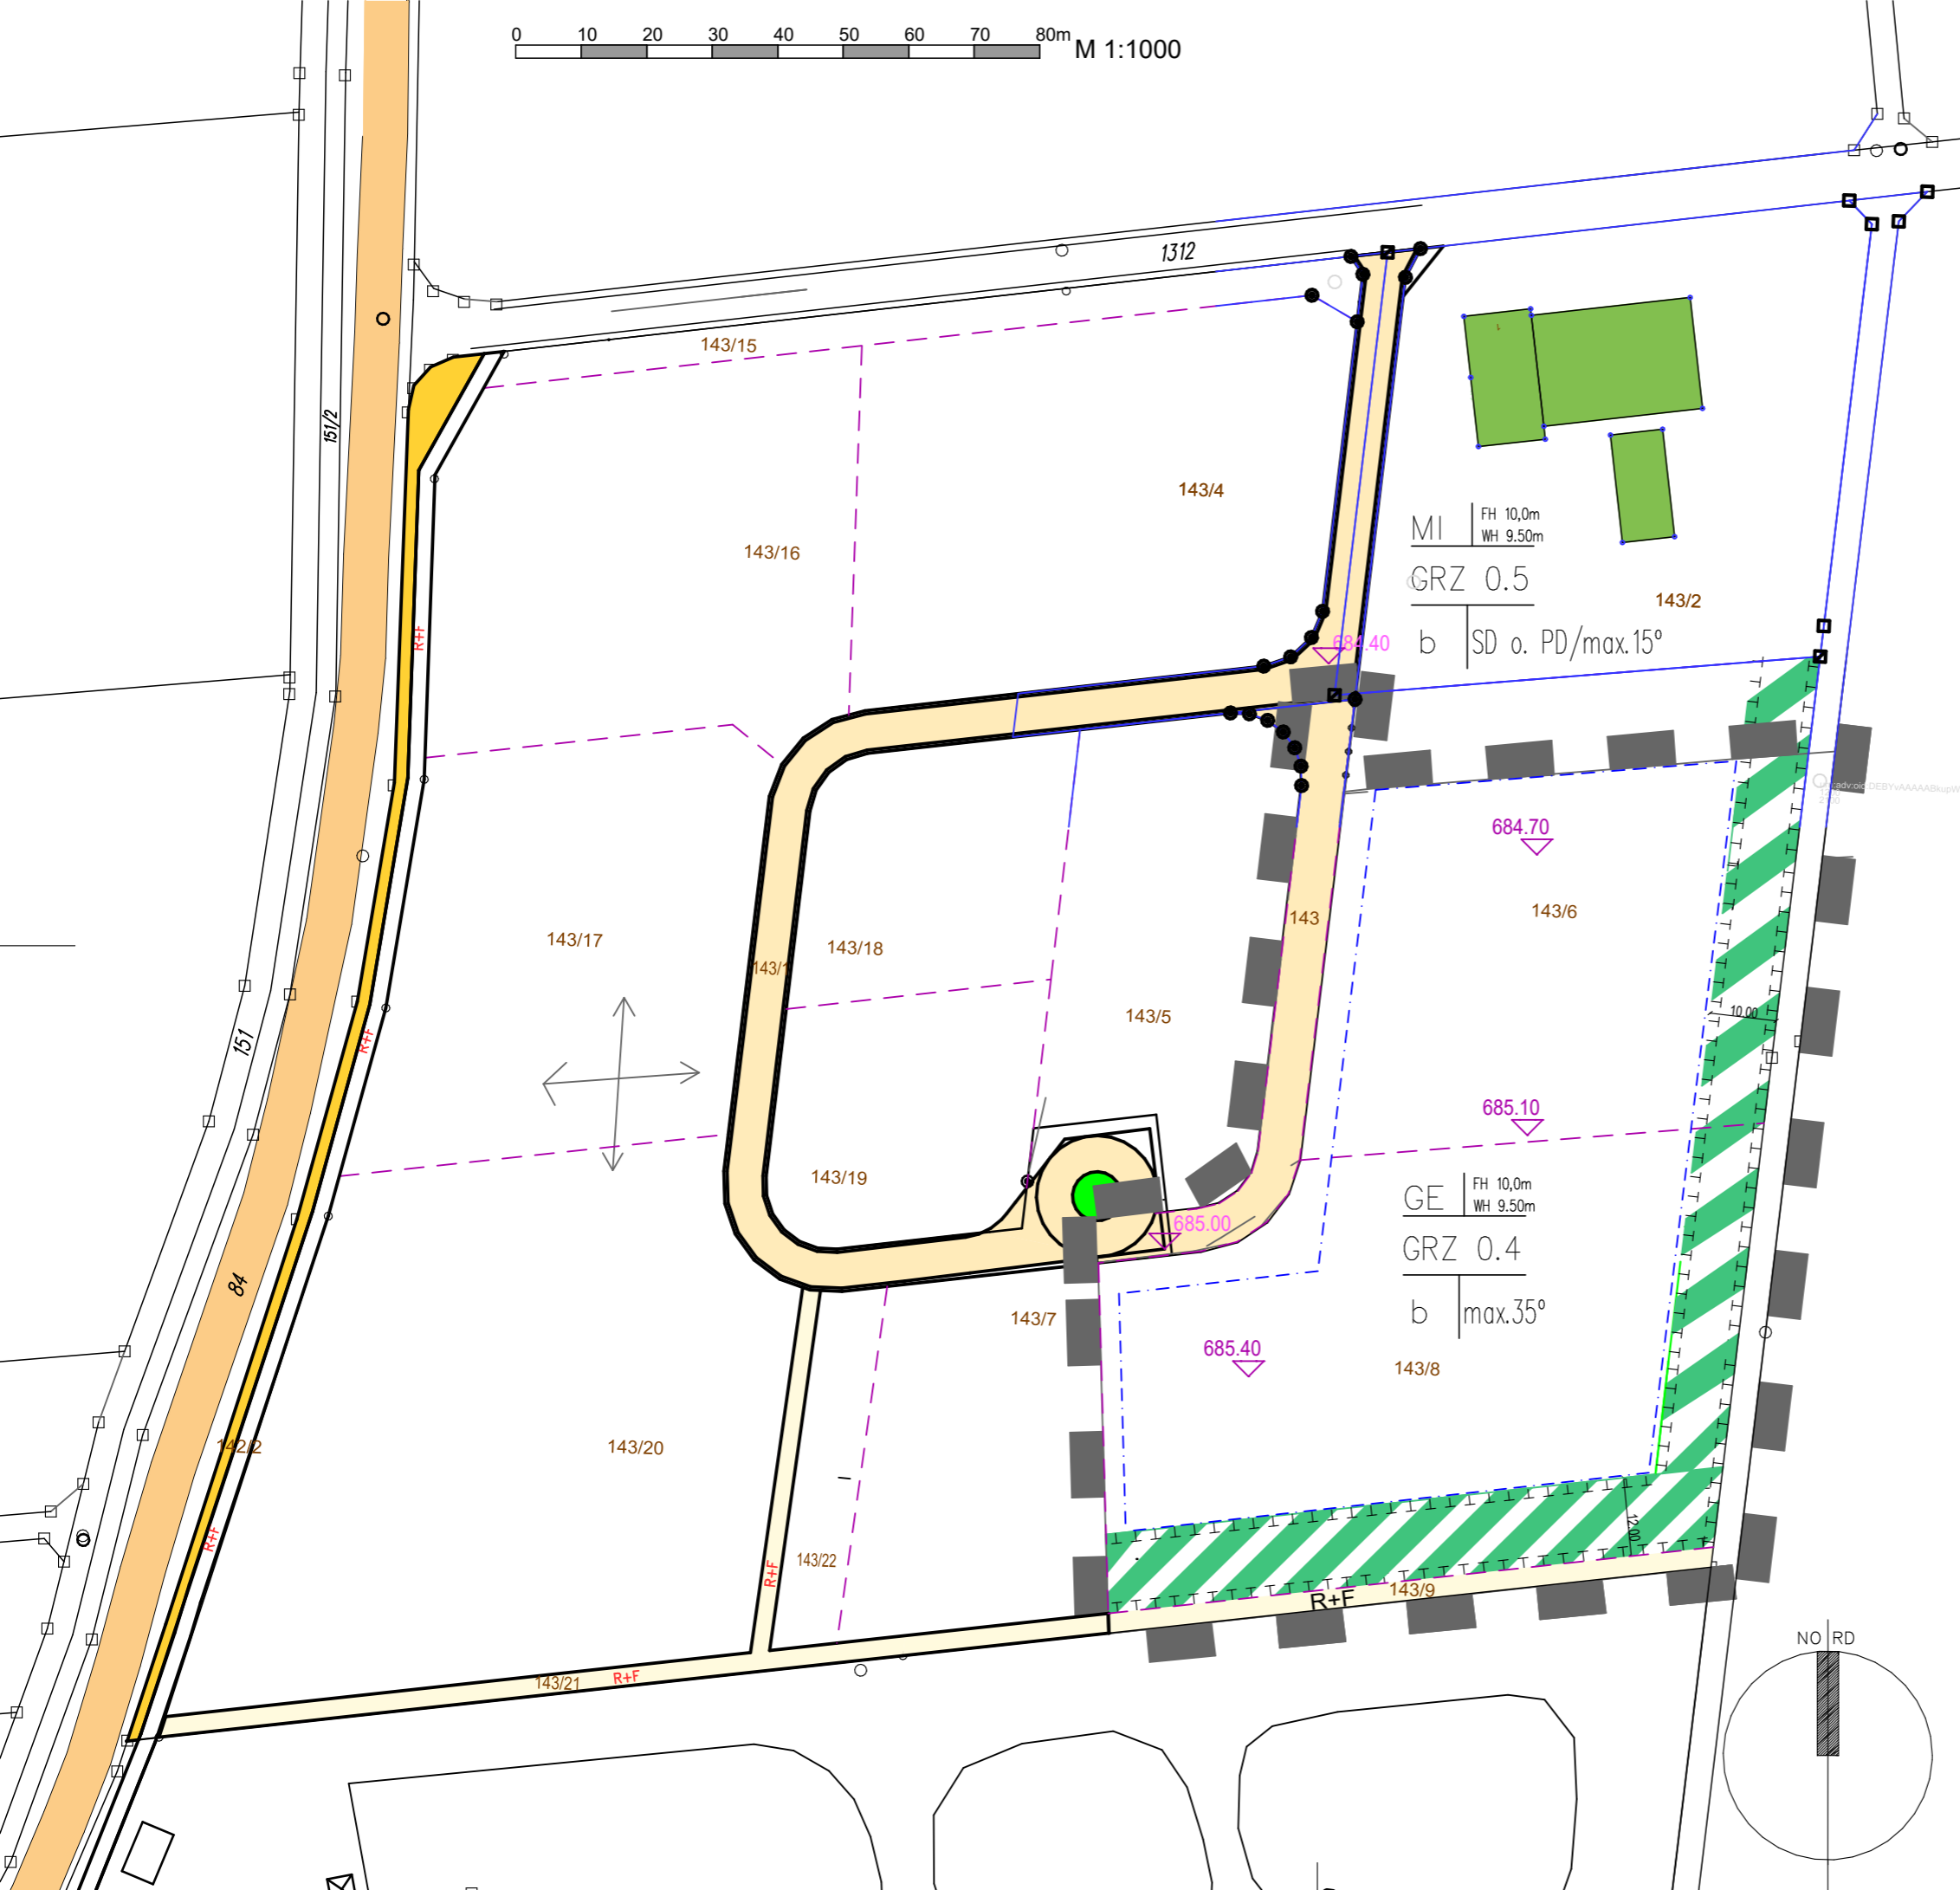

Fassung vom 16.02.2023

# MARKT KALTENTAL Landkreis Ostallgäu

## GEWERBEGEBIET BLONHOFEN NORD II

ZEICHNERISCHE TEIL

LAGEPLAN M 1:1000  
Bebaungsplanentwurf

Dipl.-Ing. (FH) JOSEF RIED

ARCHITEKT  
Master of Eng. in Projekt Management  
87662 Kaltental Kreisstraße 15  
Tel. fest 08344-9213580

Grünordnung

Dipl.-Ing. (FH) JOSEF RIED

ARCHITEKT  
87662 KALTENTAL Kreisstrasse 15  
Tel. fest 08344-9213580 mobil 0160/90913791