

Fassung vom
10.11.2020

Entwurf:
Dipl. Ing. FH M.Eng.
Josef Ried
Kreisstraße 15
87662 Kaltental


ENTWURF

ZEICHENERKLÄRUNG



-  Baugrenze
-  Masszahl
-  Grenze des räumlichen Geltungsbereich
-  private Grünfläche
-  zu pflanzende Bäume (Vorschlag)
-  Bestehendes Hauptgebäude
-  Bestehendes Nebengebäude
-  Geplantes Gebäude

**Nutzungsschablone
nach BauNVO 1990**

Baugebiet	Zahl der Vollgeschosse
Grundflächenzahl	Geschossflächenzahl
Bauweise	Dachform/Dachneigung
Traufhöhe maximal	Firsthöhe maximal

MD	II
0.25	0.5
	SD
	20°-35°

FH 7.95m

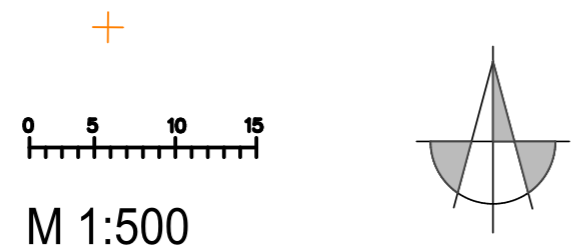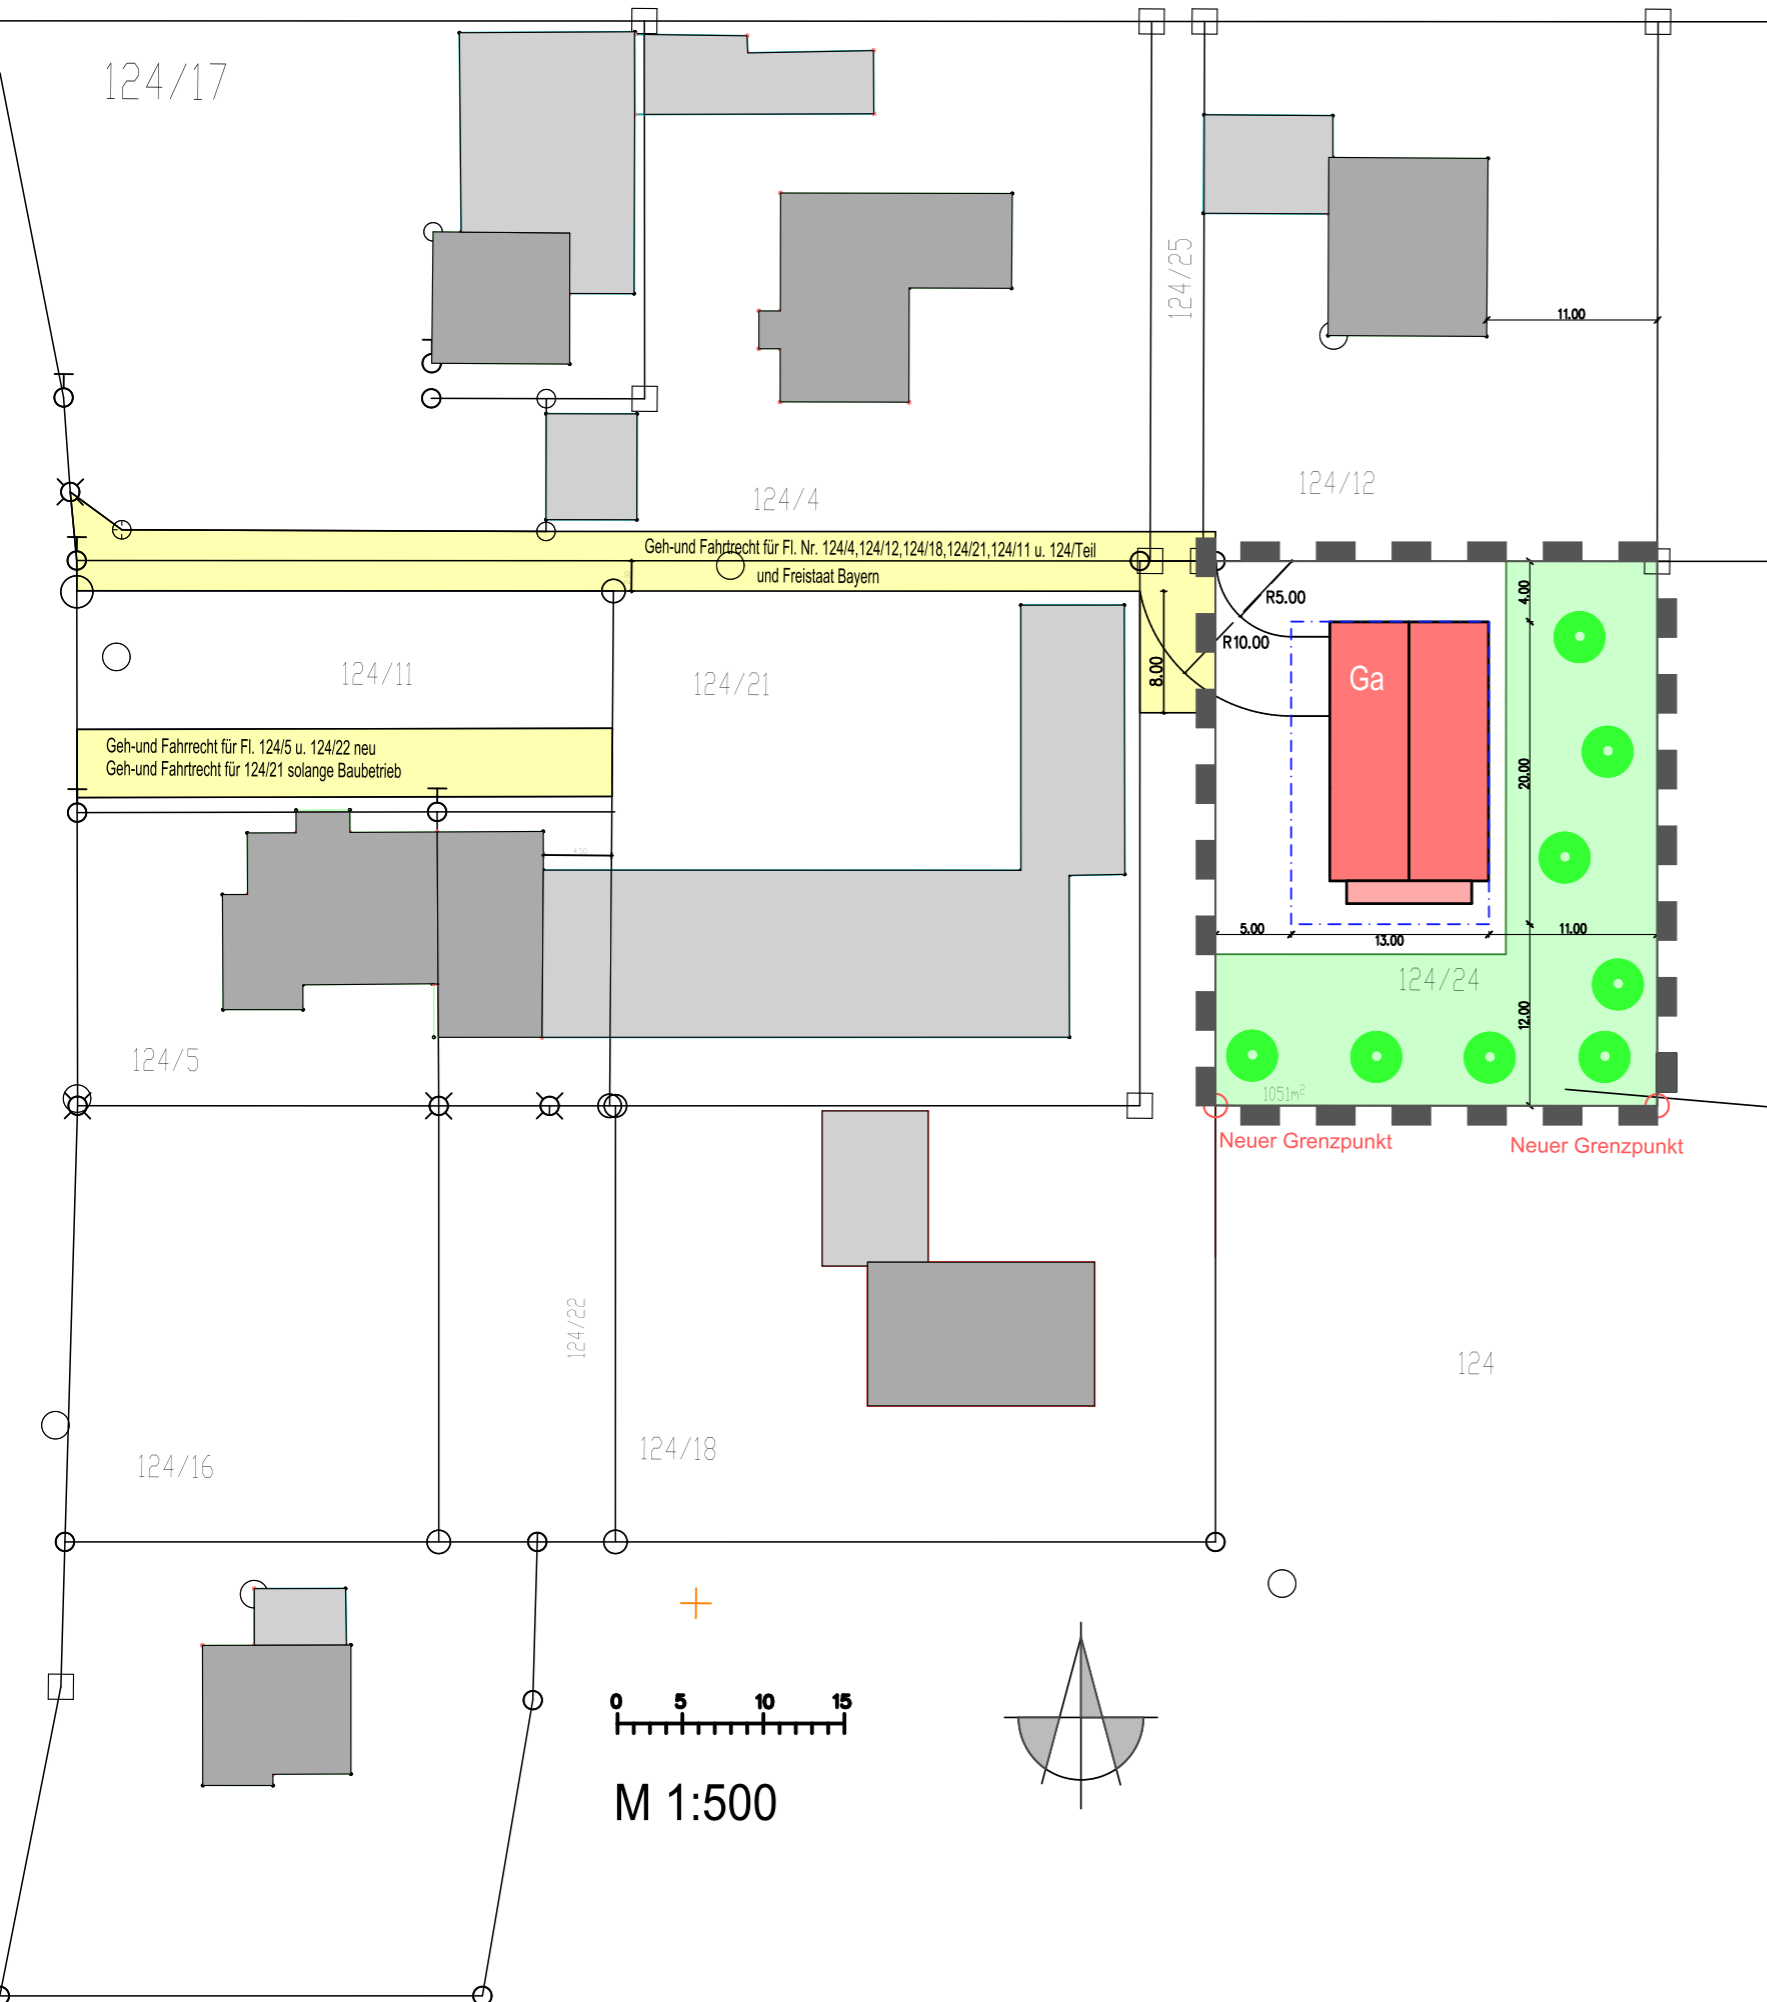

Verfahrensverlauf

1. Aufstellungsbeschluss für die Einbeziehungssatzung am 24.11.2020
2. Betrachtung mit Billigungsbeschluss zum Entwurf für die öffentliche Auslegung am 24.11.2020
3. Bekanntmachung der öffentlichen Auslegung am ____
Die Auslegung gemäß § 3 Abs. 2 BauGB wurde in der Zeit vom 21.12.2020 bis zum 29.01.2021 durchgeführt.
4. Die Beteiligung der Träger öffentlicher Belange während der öffentlichen Auslegung nach § 4 Abs. 2 i.V.m. §4a BauGB mit Schreiben vom 7.12.2020 und Termin bis zum 15.01.2021
5. Abwägung und Satzungsbeschluss _____
6. Mit der örtlichen Bekanntmachung des Satzungsbeschlusses am _____ ist der Bebauungsplan in Kraft getreten. Die vorgenannten Verfahrensabläufe werden mit nachträglicher Unterschrift und Siegel bestätigt.

Kaltental; _____

Manfred Hauser
Bürgermeister

Markt Kaltental

Landkreis Ostallgäu

Satzung gemäß §34 Abs. 4 Nr. 3

im Ortsteil Blonhofen für die Fl.Nr. 124/Teil

Manfred Hauser 1. Bgm.