


0 10 20 30 40 50 60 70 80m M 1:1000

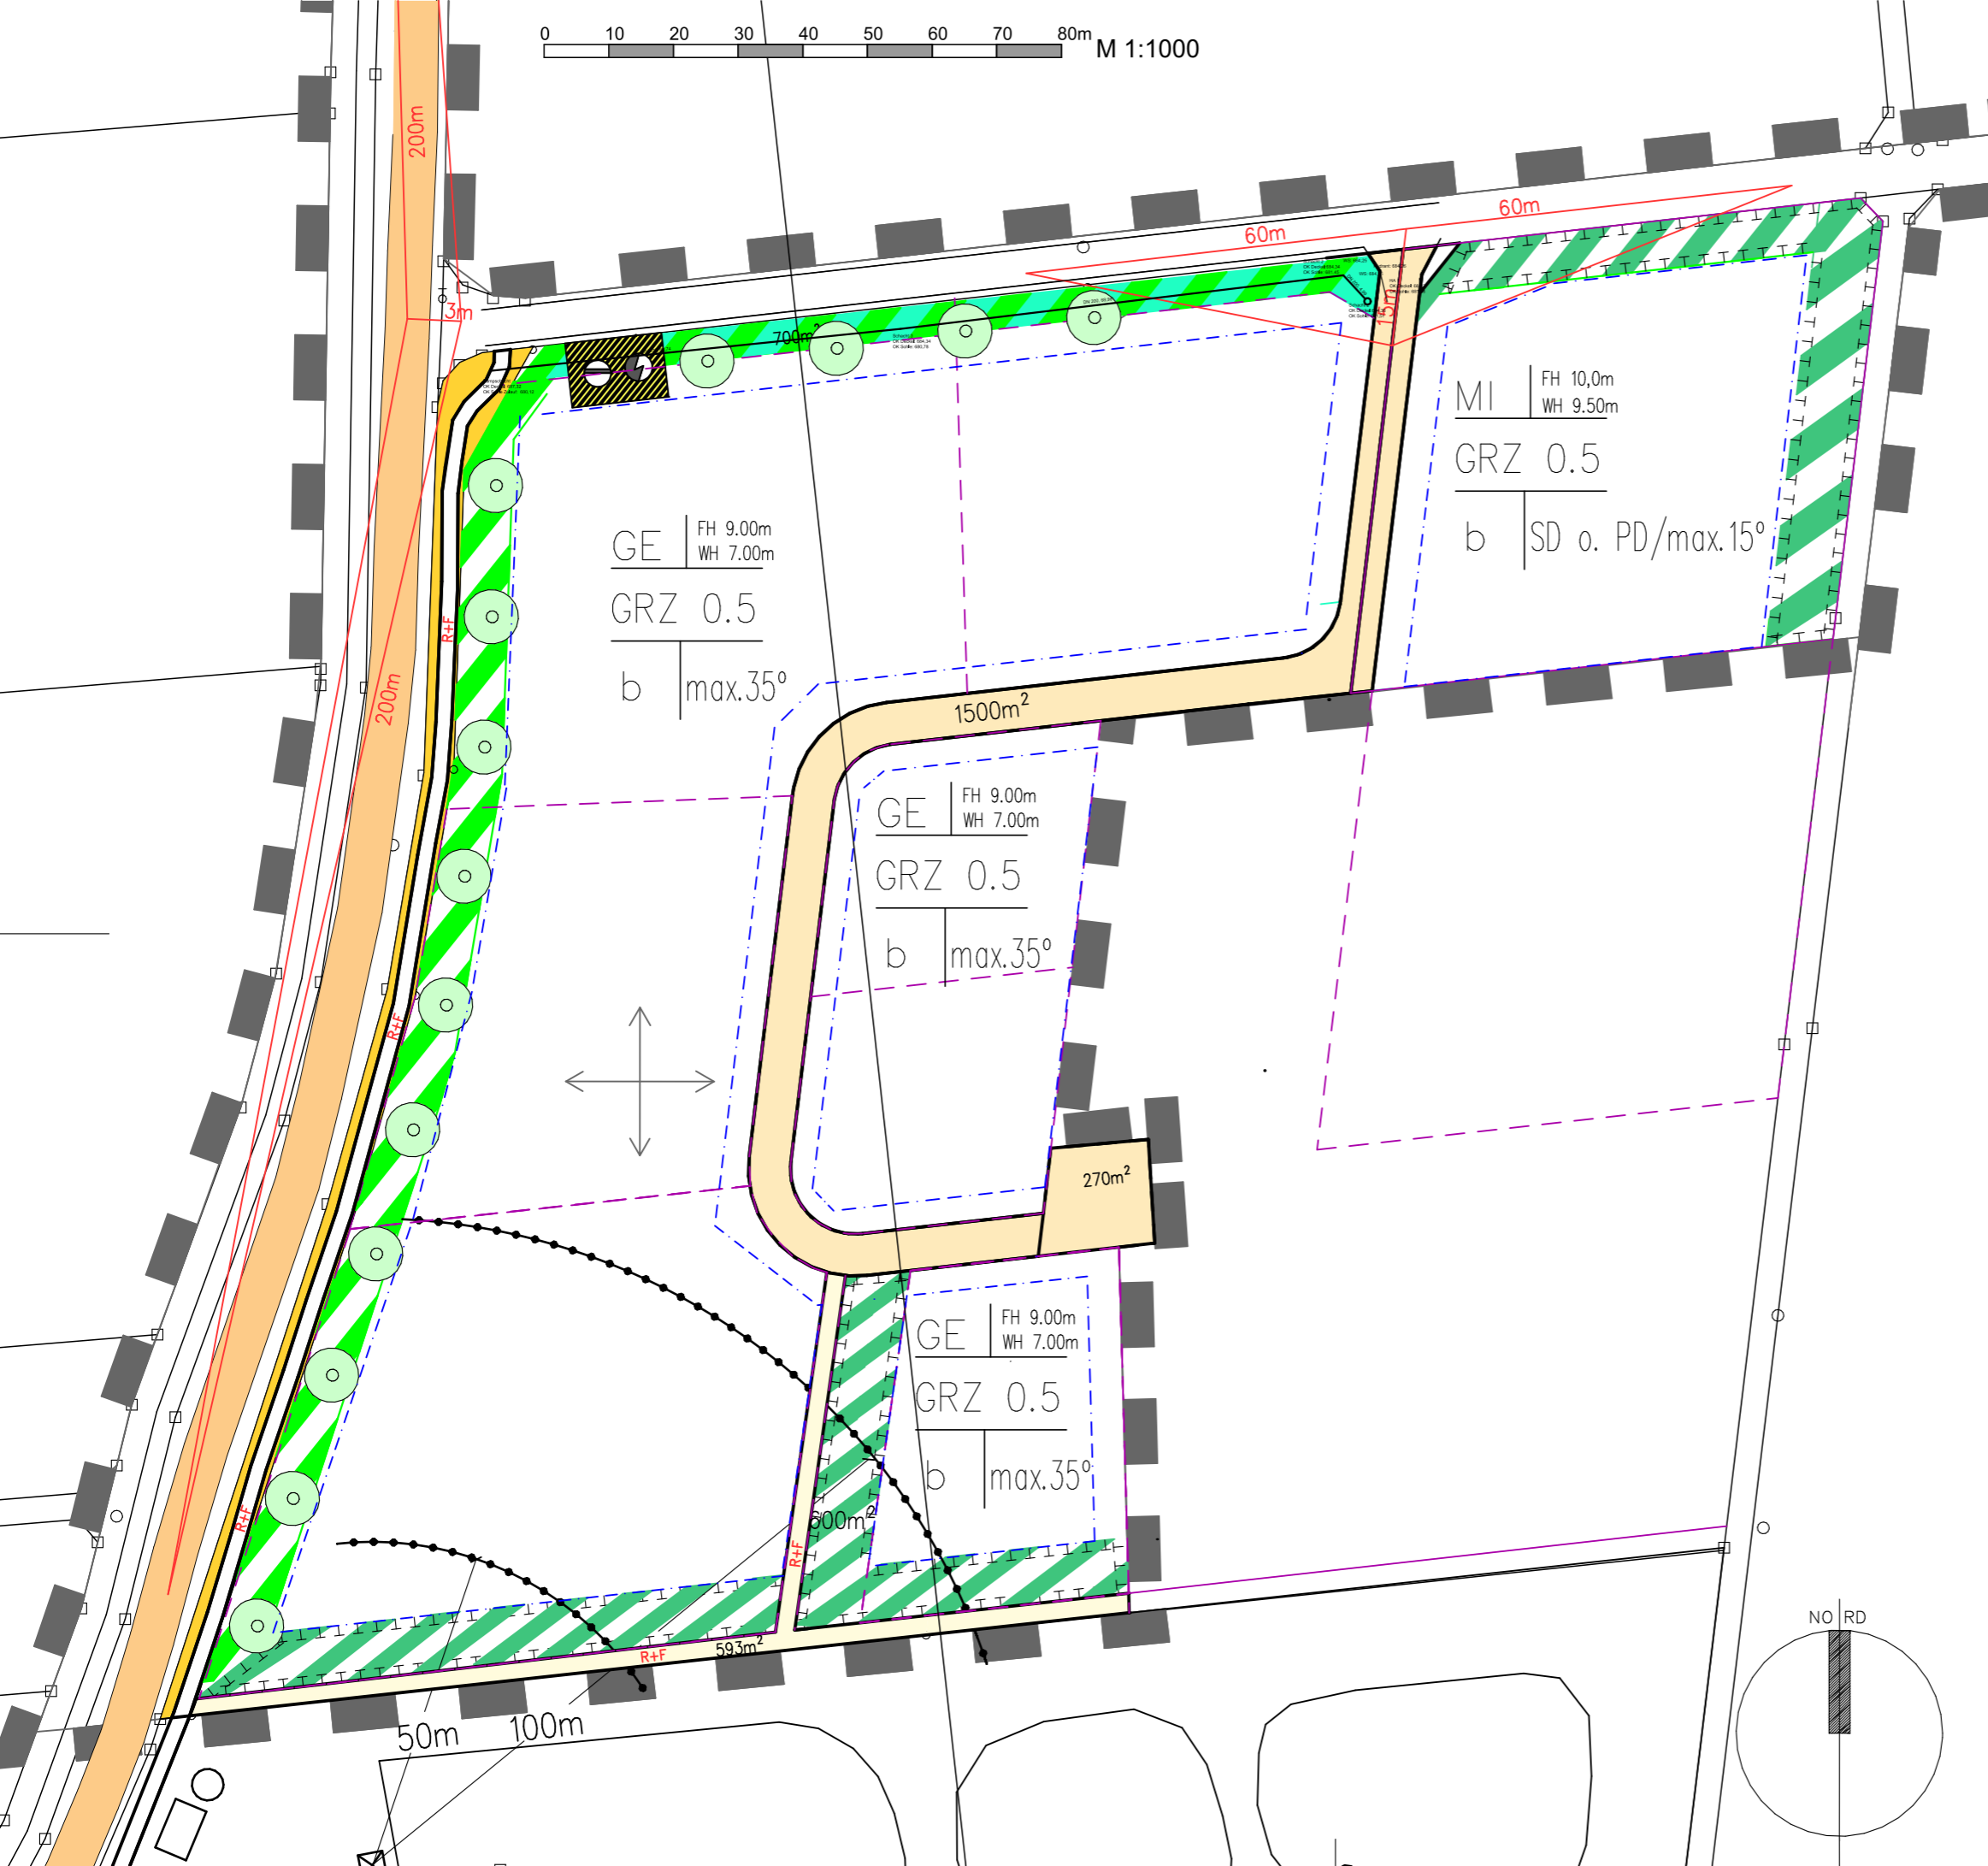

GE | FH 9.00m  
WH 7.00m  
GRZ 0.5  
b | max.35°

MI | FH 10.0m  
WH 9.50m  
GRZ 0.5  
b | SD o. PD/max.15°

GE | FH 9.00m  
WH 7.00m  
GRZ 0.5  
b | max.35°

GE | FH 9.00m  
WH 7.00m  
GRZ 0.5  
b | max.35°

Fassung vom 14/10/2019

**MARKT KALTENTAL**  
Landkreis Ostallgäu  
**GEWERBEPARK**  
**BLONHOFEN NORD**

ZEICHNERISCHE TEIL

LAGEPLAN M 1:1000  
Bebaungsplanentwurf

Dipl.-Ing. (FH) JOSEF RIED

ARCHITEKT  
Master of Eng. in Projekt Management  
87662 Kaltental Kreisstraße 15  
Tel. fest 08344-9213580 Fax: -9213582

Grünordnung

Dipl.-Ing. HEIDI FRANK - KRIEGER

LandschaftsArchitektin BDLA  
87600 Kaufbeuren Lindenstraße 13 A  
Tel. Festnetz&mobil: 08341-41697 Fax: -41435

