


0 10 20 30 40 50 60 70 80m M 1:1000

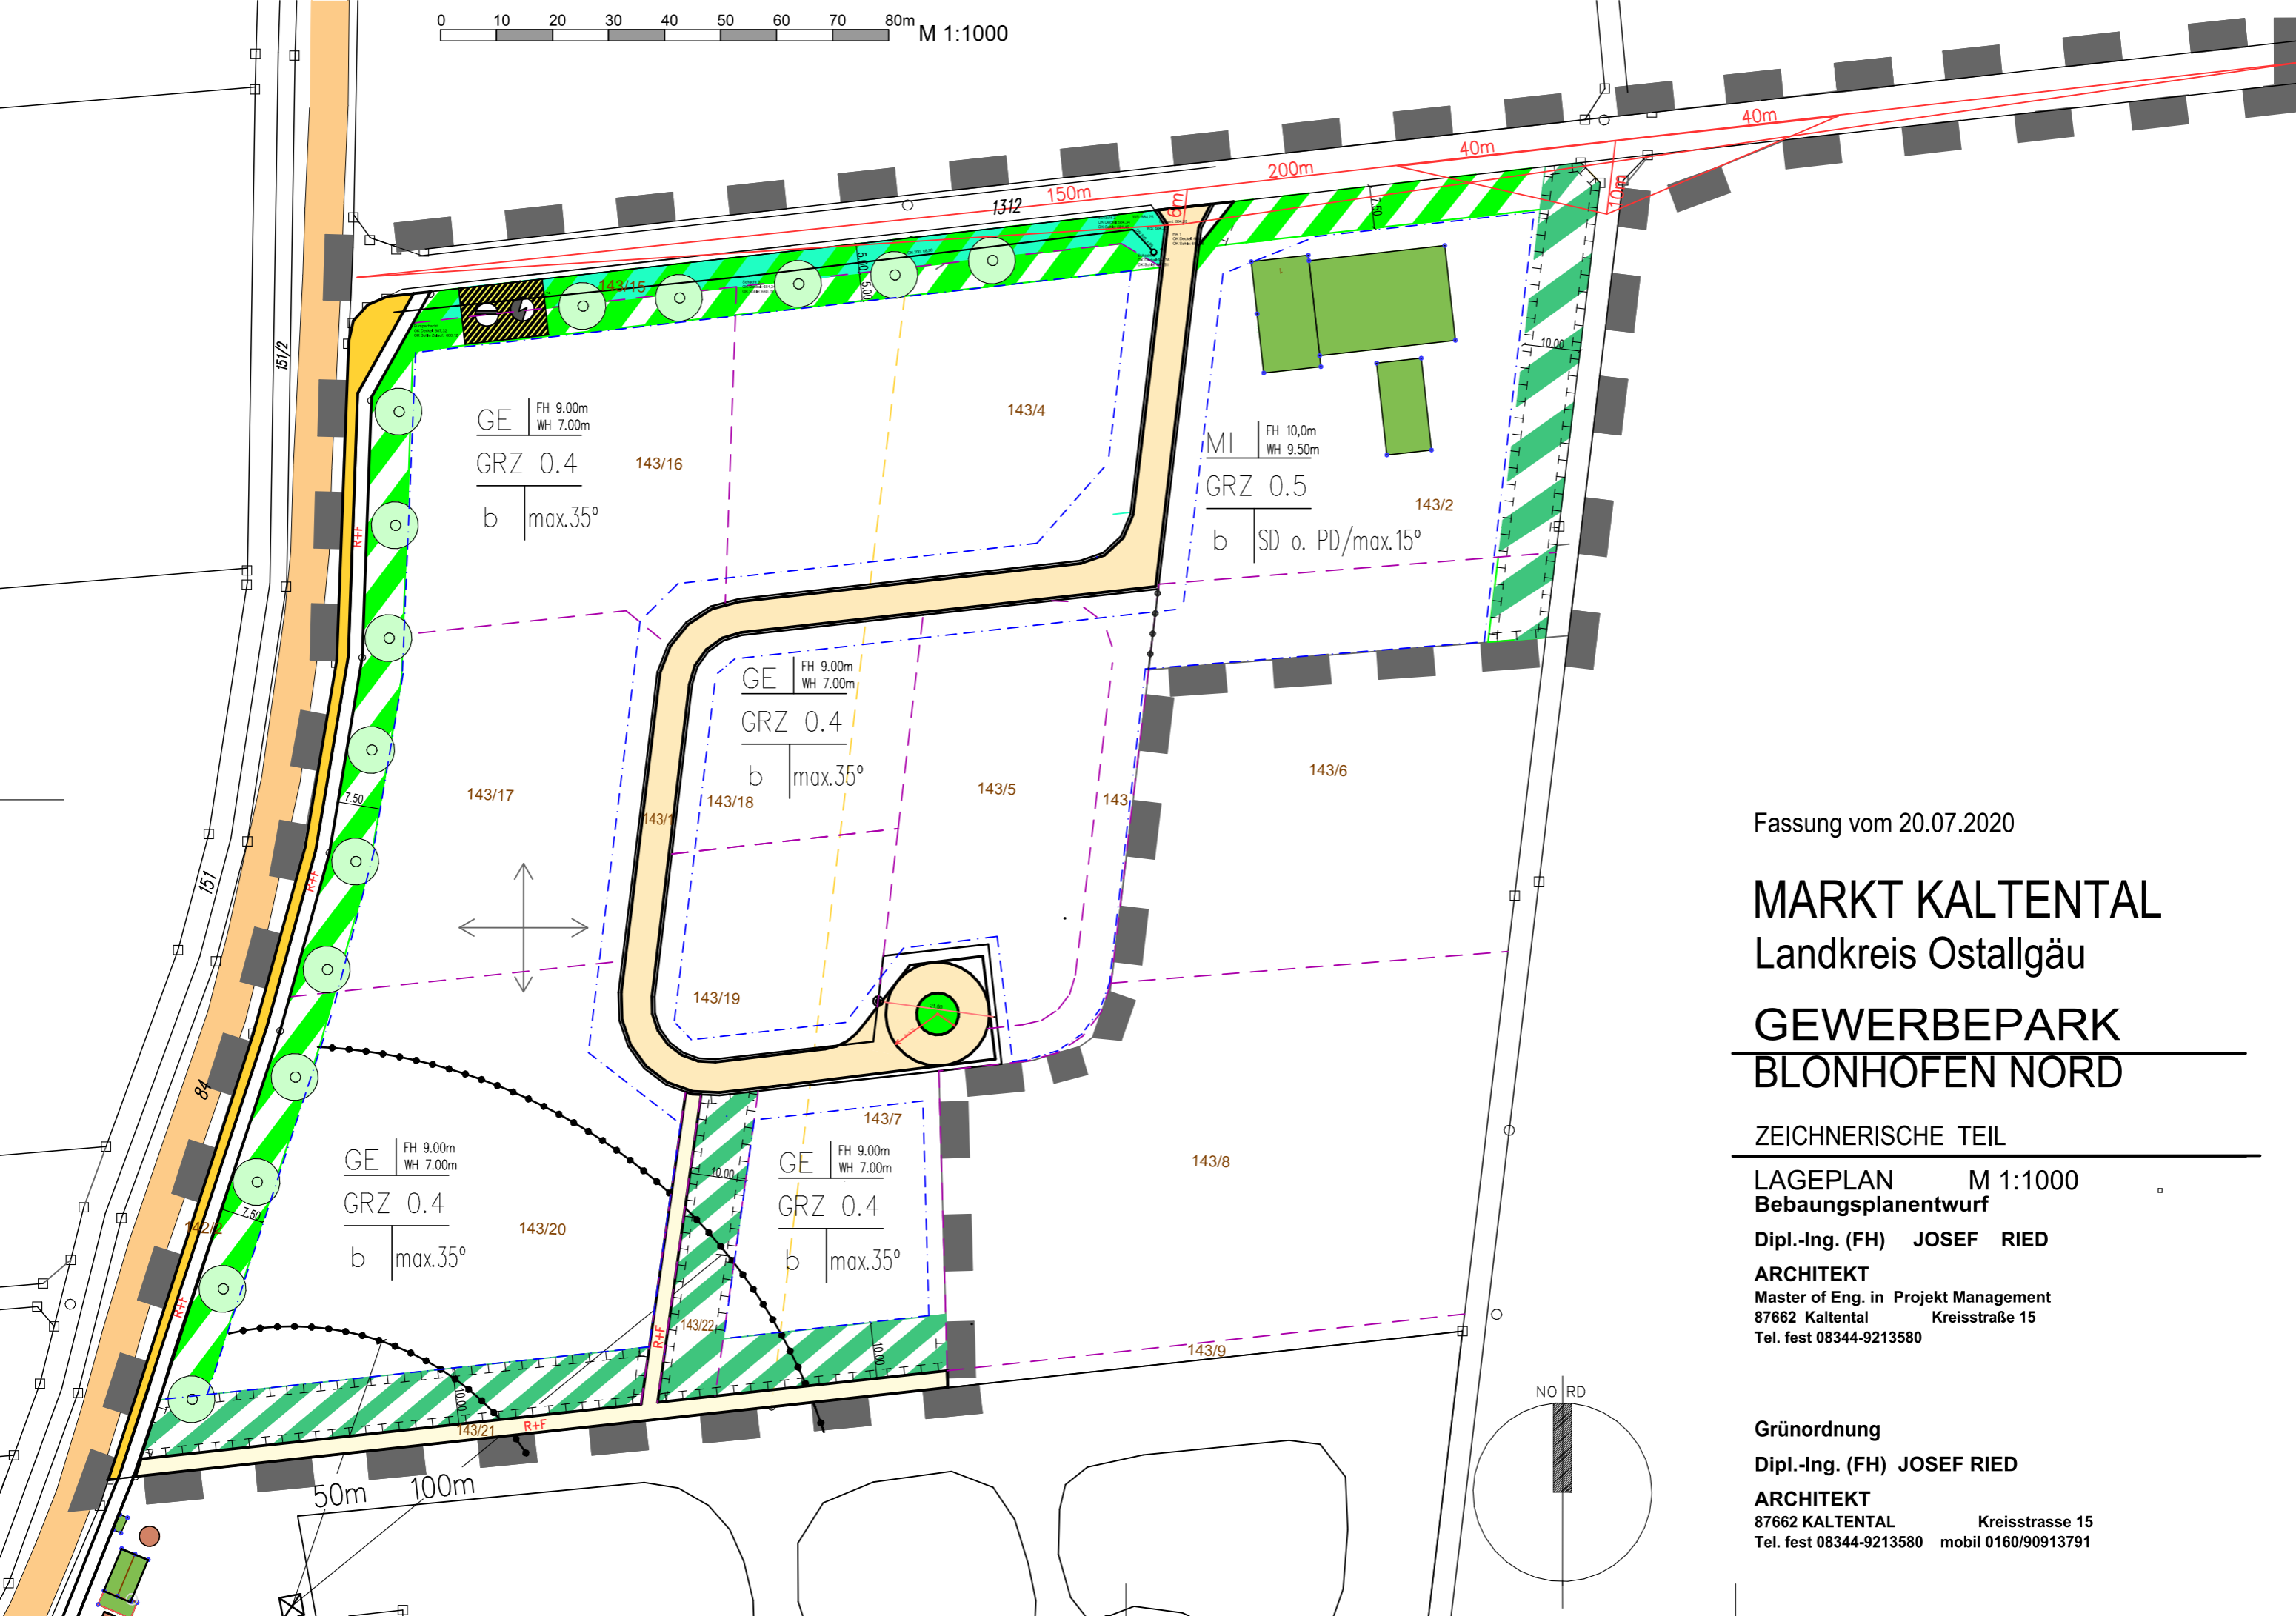

Fassung vom 20.07.2020

MARKT KALTENTAL

Landkreis Ostallgäu

GEWERBEPARK BLONHOFEN NORD

ZEICHNERISCHE TEIL

LAGEPLAN M 1:1000
Bebaungsplanentwurf

Dipl.-Ing. (FH) JOSEF RIED

ARCHITEKT
Master of Eng. in Projekt Management
87662 Kaltental Kreisstraße 15
Tel. fest 08344-9213580

Grünordnung

Dipl.-Ing. (FH) JOSEF RIED

ARCHITEKT
87662 KALTENTAL Kreisstrasse 15
Tel. fest 08344-9213580 mobil 0160/90913791